PLAN ETAJ

scara 1:50

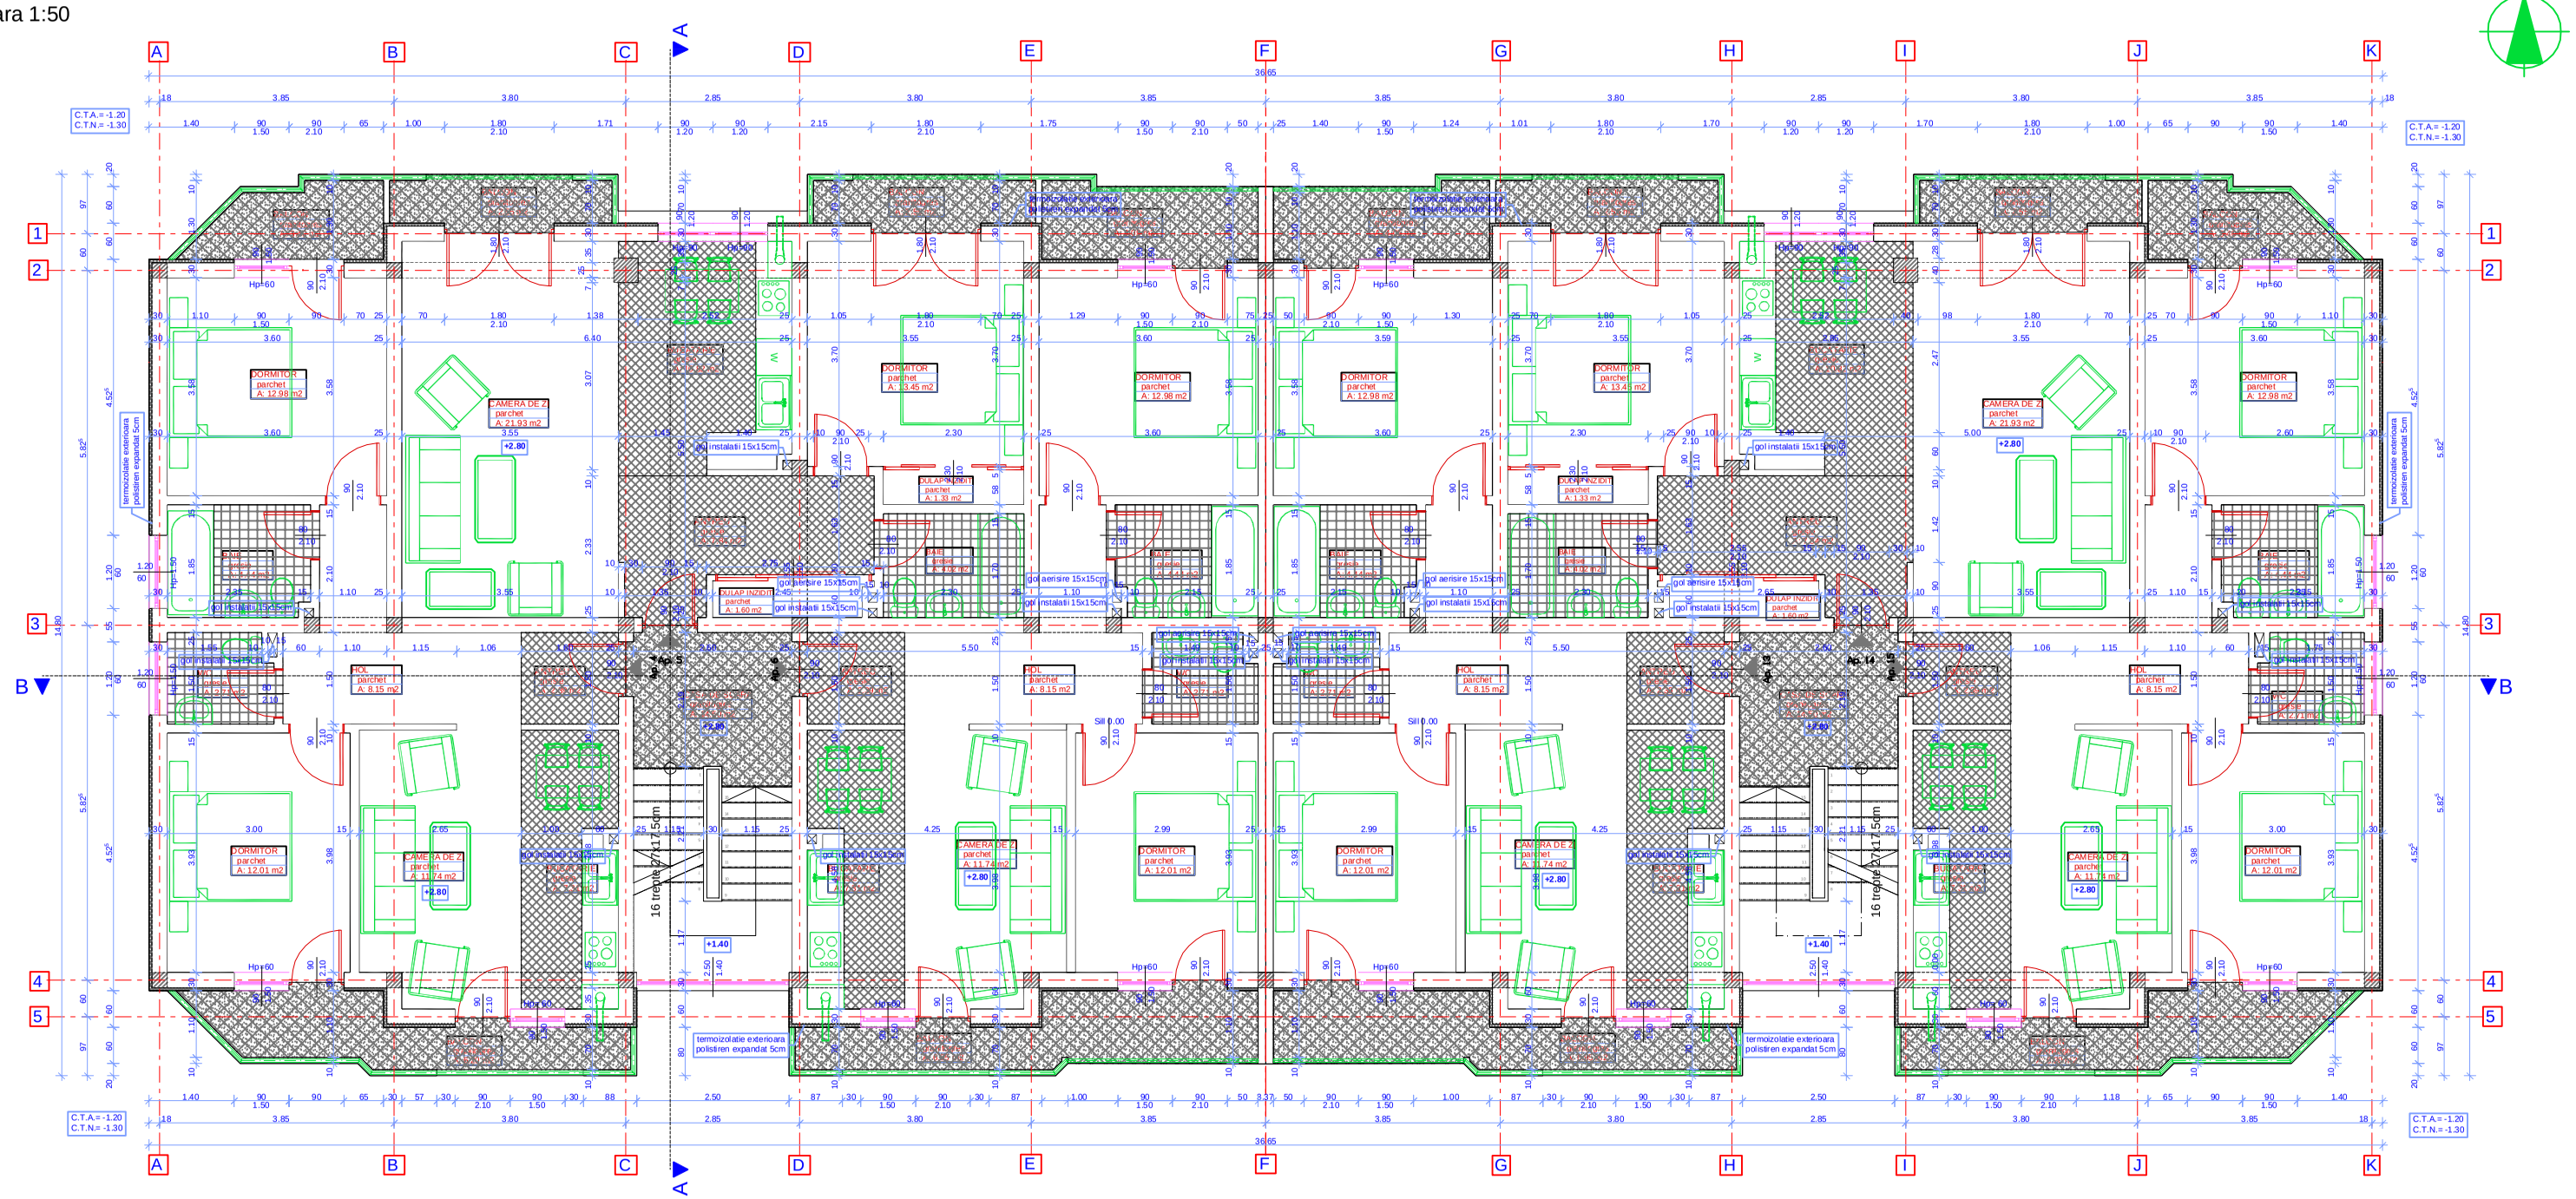

NOTA: A se corela cu plansa de la faza PT

Categoria de importanta C
Clasa de importanta III
Grad de rezistenta la foc III
Zona seismica F

EXPERT				
VERIFICATOR	Ing. Turcanu T. Aurel		A	
SPECIFICATIE	NUME	SEMN	CERNITA	REFERAT / EXPERTIZA NR. / DATA

S.C. DUO STIL S.R.L.
ALBA IULIA, STR. VASILE LUCACI NR. 2
STR. PANTANELE, BL. LAMA E/61

Beneficiar : S.C. M si N FOREST 94 S.R.L.
C-AMPENI, STR. VALEA BISTREI, NR. 3 JUD. ALBA
Obiect : CONSTRUIRE CLADIRE LOCUINTE COLECTIVE P+E+M SI IMPREJMUIRE
COMUNA FLORESTI, STR. URUSAGULUI F.N., JUD. CLUJ

ALIN PLUS CONSTRUCT
S.C. ALIN PLUS CONSTRUCT S.R.L.
CLUJ-NAPOCA, STR. CALEA FLORILOR NR. 125

	Numele	Semn.
Sef Proiect	Ing. Mozar C.	
Proiectat	Arh. Trocaru C.	
Desenat	Marchis O.	

sc. 1:50

PLAN ETAJ

Faza: PAC

Plansa nr.

Proiect nr. 591/ 2007