


PLAN SUBPANTA

scara 1:50

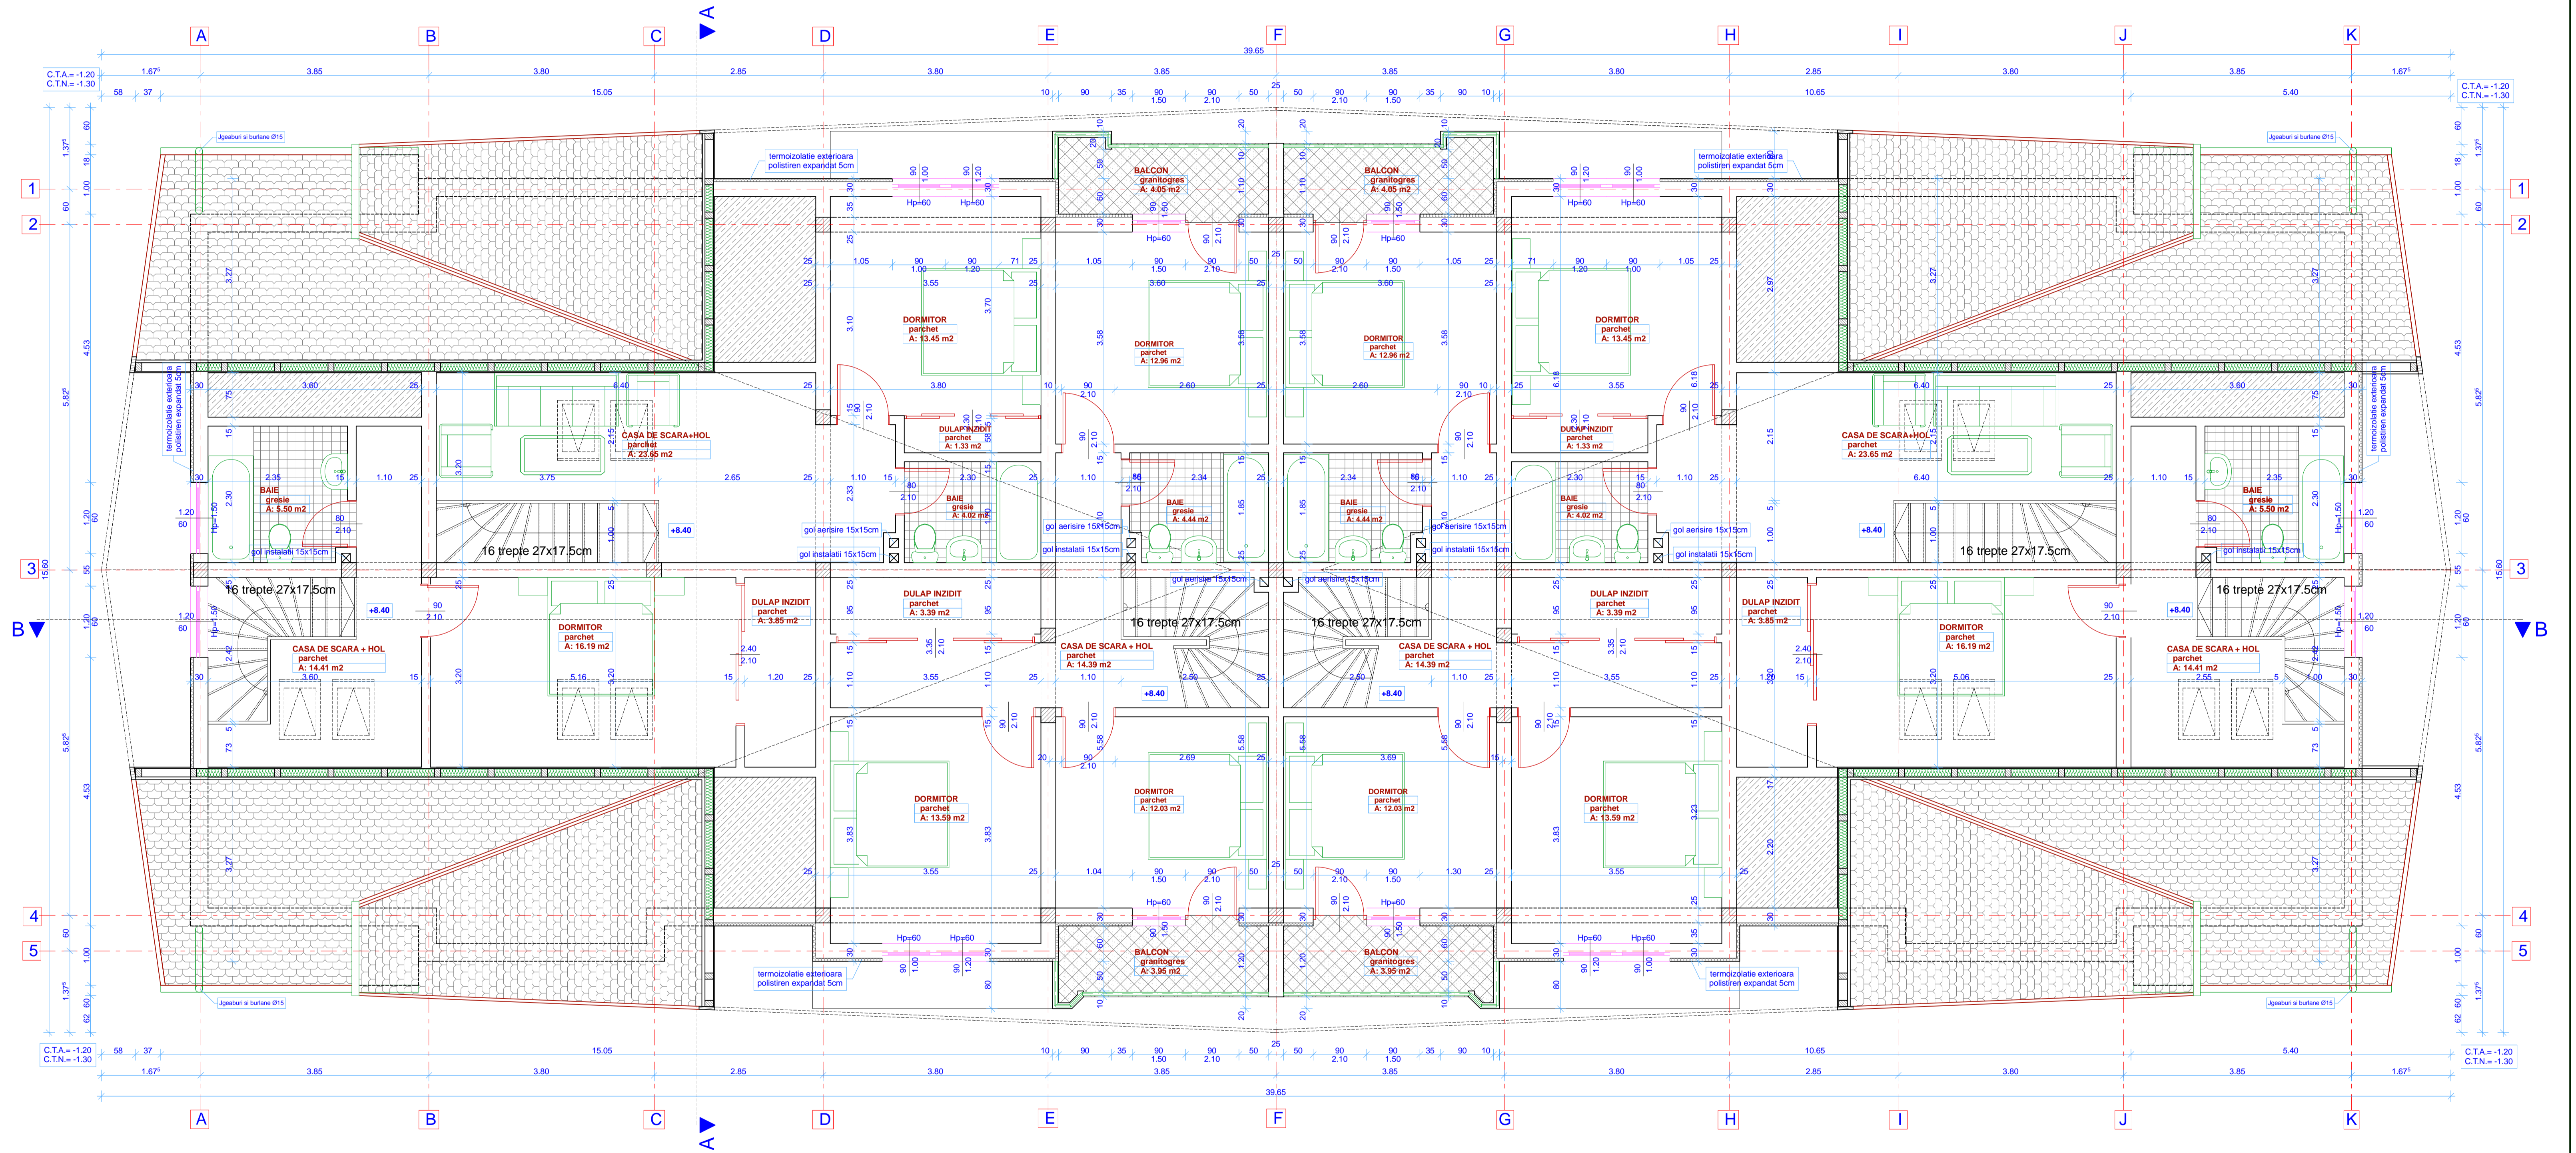

Categoria de importanta C
Clasa de importanta III
Grad de rezistenta la foc III
Zona seismică F

PLAN SUBPANTA